

Route Nationale N° 45  
de Marle à St Amand et  
à Tournay.

DÉPARTEMENT

Nord.

SERVICE

ARRONDISSEMENT

Valenciennes.

SUBDIVISION

Alignement dans la traverse  
de la Commune  
de Jenlain.

SIGNATAIRES :

En face  
l'Ingénieur en chef  
Lille le 14 Janvier 1852.  
**PLAN**

Dressé par l'Ingénieur ordinaire soussigné  
Valenciennes, le 11 février 1852.

signé : Masqueliez.

Subdivisionnaire

Modifié par l'Ingénieur  
ordinaire soussigné

Et proposé par l'Ingénieur en  
chef soussigné  
Lille, le 15 octobre 1852.

signé :

Ingénieur ordinaire

conformément à la lettre

Dressé par le Subdivisionnaire soussigné,

Ingénieur en chef

Ministérielle en date du 30 avril 1852

Valenciennes, le 19 septembre 1852,

signé : Masqueliez

Modifié par l'Ingénieur ordinaire soussigné

conformément à la lettre de M. le Préfet

Vérifié par l'Ingénieur ordinaire soussigné,

en date du 5 décembre 1853.

Valenciennes, le 7 janvier 1854

signé : Masqueliez.

Modifié par

l'Ingénieur ordinaire

suivant les conclusions, à la  
lettre de M. le Préfet en date du  
26 juillet 1854.

Valenciennes, le 15 janvier 1855

Présenté par l'Ingénieur en chef soussigné,

Et reconnu conforme aux données ci-dessus par le Préfet

Lille, le 15 e Mars 1855

L'Ingénieur en chef

signé.

25-05-7850

J'ai vu copie conforme

L'Ingénieur en chef

signé

reg. N° 7 - Modifié par le 25 nov 1855 - Paris, Imp. administrative Centrale (Anc. N. Léon Jousset), 132

2099-323-065

Echelle de 1:2000 pour mètre.



3


Bernier

35-37 - Alignement partant du point 35, défini, et aboutissant au point 37, qui est l'angle, côté de Morde, de la maison Hot, J<sup>e</sup> D<sup>e</sup>.

37-39 - Alignement des constructions Hot J<sup>e</sup> D<sup>e</sup> jusqu'au point 39 qui est l'angle, côté de Valenciennes, de la grange - Hot J<sup>e</sup> D<sup>e</sup>.

Parcelle Cadastrique  
Section A n° 745

Hourdeau

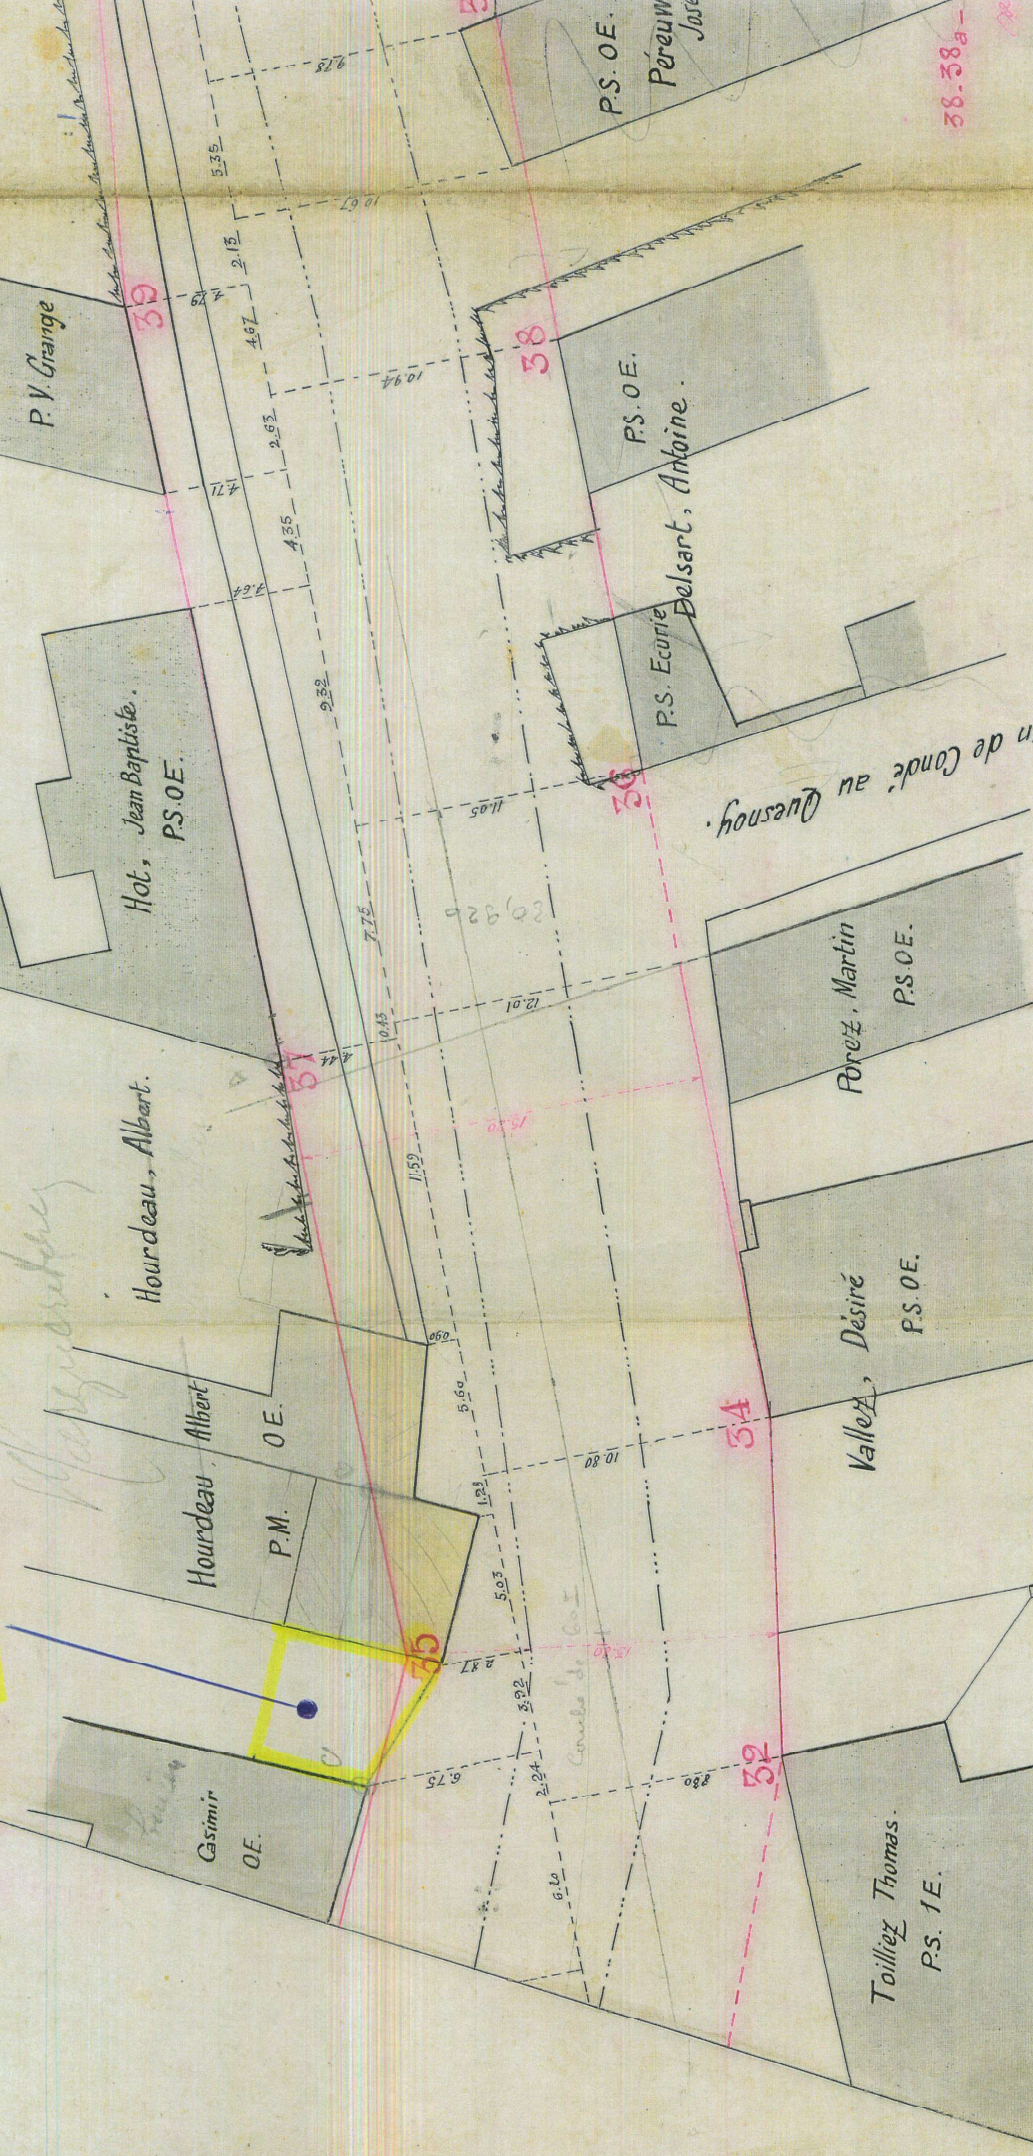

30-32 - Limite des attributions de la grande voie partant du point 30, défini, et aboutissant au point 32, qui est l'angle, côté de Valenciennes, de la maison Toilliez Thomas.

32-34 - Alignement partant du point 32, défini, et aboutissant au point 34, qui est l'angle, côté de Valenciennes, de la maison Toilliez, défini.

34-36 - Alignement partant du point 34, défini et aboutissant au point 36, qui est l'angle, côté de Morde, de l'écurie Belsart, Antoine.

36-38 - Alignement maintenant des constructions Belsart, Antoine, jusqu'au point 38 qui est l'angle, côté de Valenciennes, de la seconde de cet établissement.

38-38a -

38a-40 -

2