

CHEMIN ⁽¹⁾ d'intérêt commun N° 119

de Leval à Brischies

CIRCONSCRIPTION

de Avelines Nord

COMMUNE

Caissinières-sur-Hepe

Traverse de Caissinières-sur-Hepe

Agent voyer cantonal

M. Bodin

Agent voyer d'arrondissement

M. Stolet

Agent voyer en chef

PLAN D'ALIGNEMENT

LÉGENDE :

- B. Constructions en bois.
- P. — en pierres, moellons ou briques.
- T. Constructions en torchis.
- O.E. Rez-de-chaussée.
- E. Maison à 1 étage.
- 3 E. — à 2 étages.
- E. — à 3 étages.
- à 4 étages.
- S. Constructions en charbon en chef.
- M. — — médiocre
- V. — — en état de vétusté.

DRESSÉ

par l'Agent voyer cantonal, soussigné,

A Avelines, le 22 7 1904

VU ET VÉRIFIÉ :

A Avelines, le 22 7 1904

L'Agent voyer d'arrondissement,

Signé : Stolet

VU ET PRÉSENTÉ :

A Lille, le 24 7 1904

L'Agent voyer en chef,

Signé : Stolet

VU ET PROPOSÉ :

A Lille, le 29 Mars 1904

Le Préfet,

Signé : Vincent

Plan modificatif des

alignements 71.73.75.77.

approuvé par décision du

Conseil général du 19 mai

1914

Vu pour être annexé à la délibération du Conseil Général en date de ce jour.

A Lille, le 2 Mai 1904

Le Secrétaire,

Signé : Em. Voinssard

Le Président,

Signé : Emard Elies

Mis à jour le 1er juin 1910

Echelle de 0^m005 par mètre (1/200)


(1) De grande communication ou d'intérêt commun ou vicinal ordinaire

(2) Du Conseil général ou de la Commission départementale

et au repère 31, défini ci-après. -

Wéry Ernest, continue, à gauche, jusqu'au repère 31, point de rencontre du prolongement de la face latérale de gauche du mur de clôture séparant le jardin Berlemont Michel Emile de l'avant-cour Wéry Ernest et, à droite, jusqu'au repère 33, point de rencontre du prolongement de la limite séparative de la pâture Carlier Georges et d'un terrain vague communal.

... - ... - ...
repère
clavic, p.

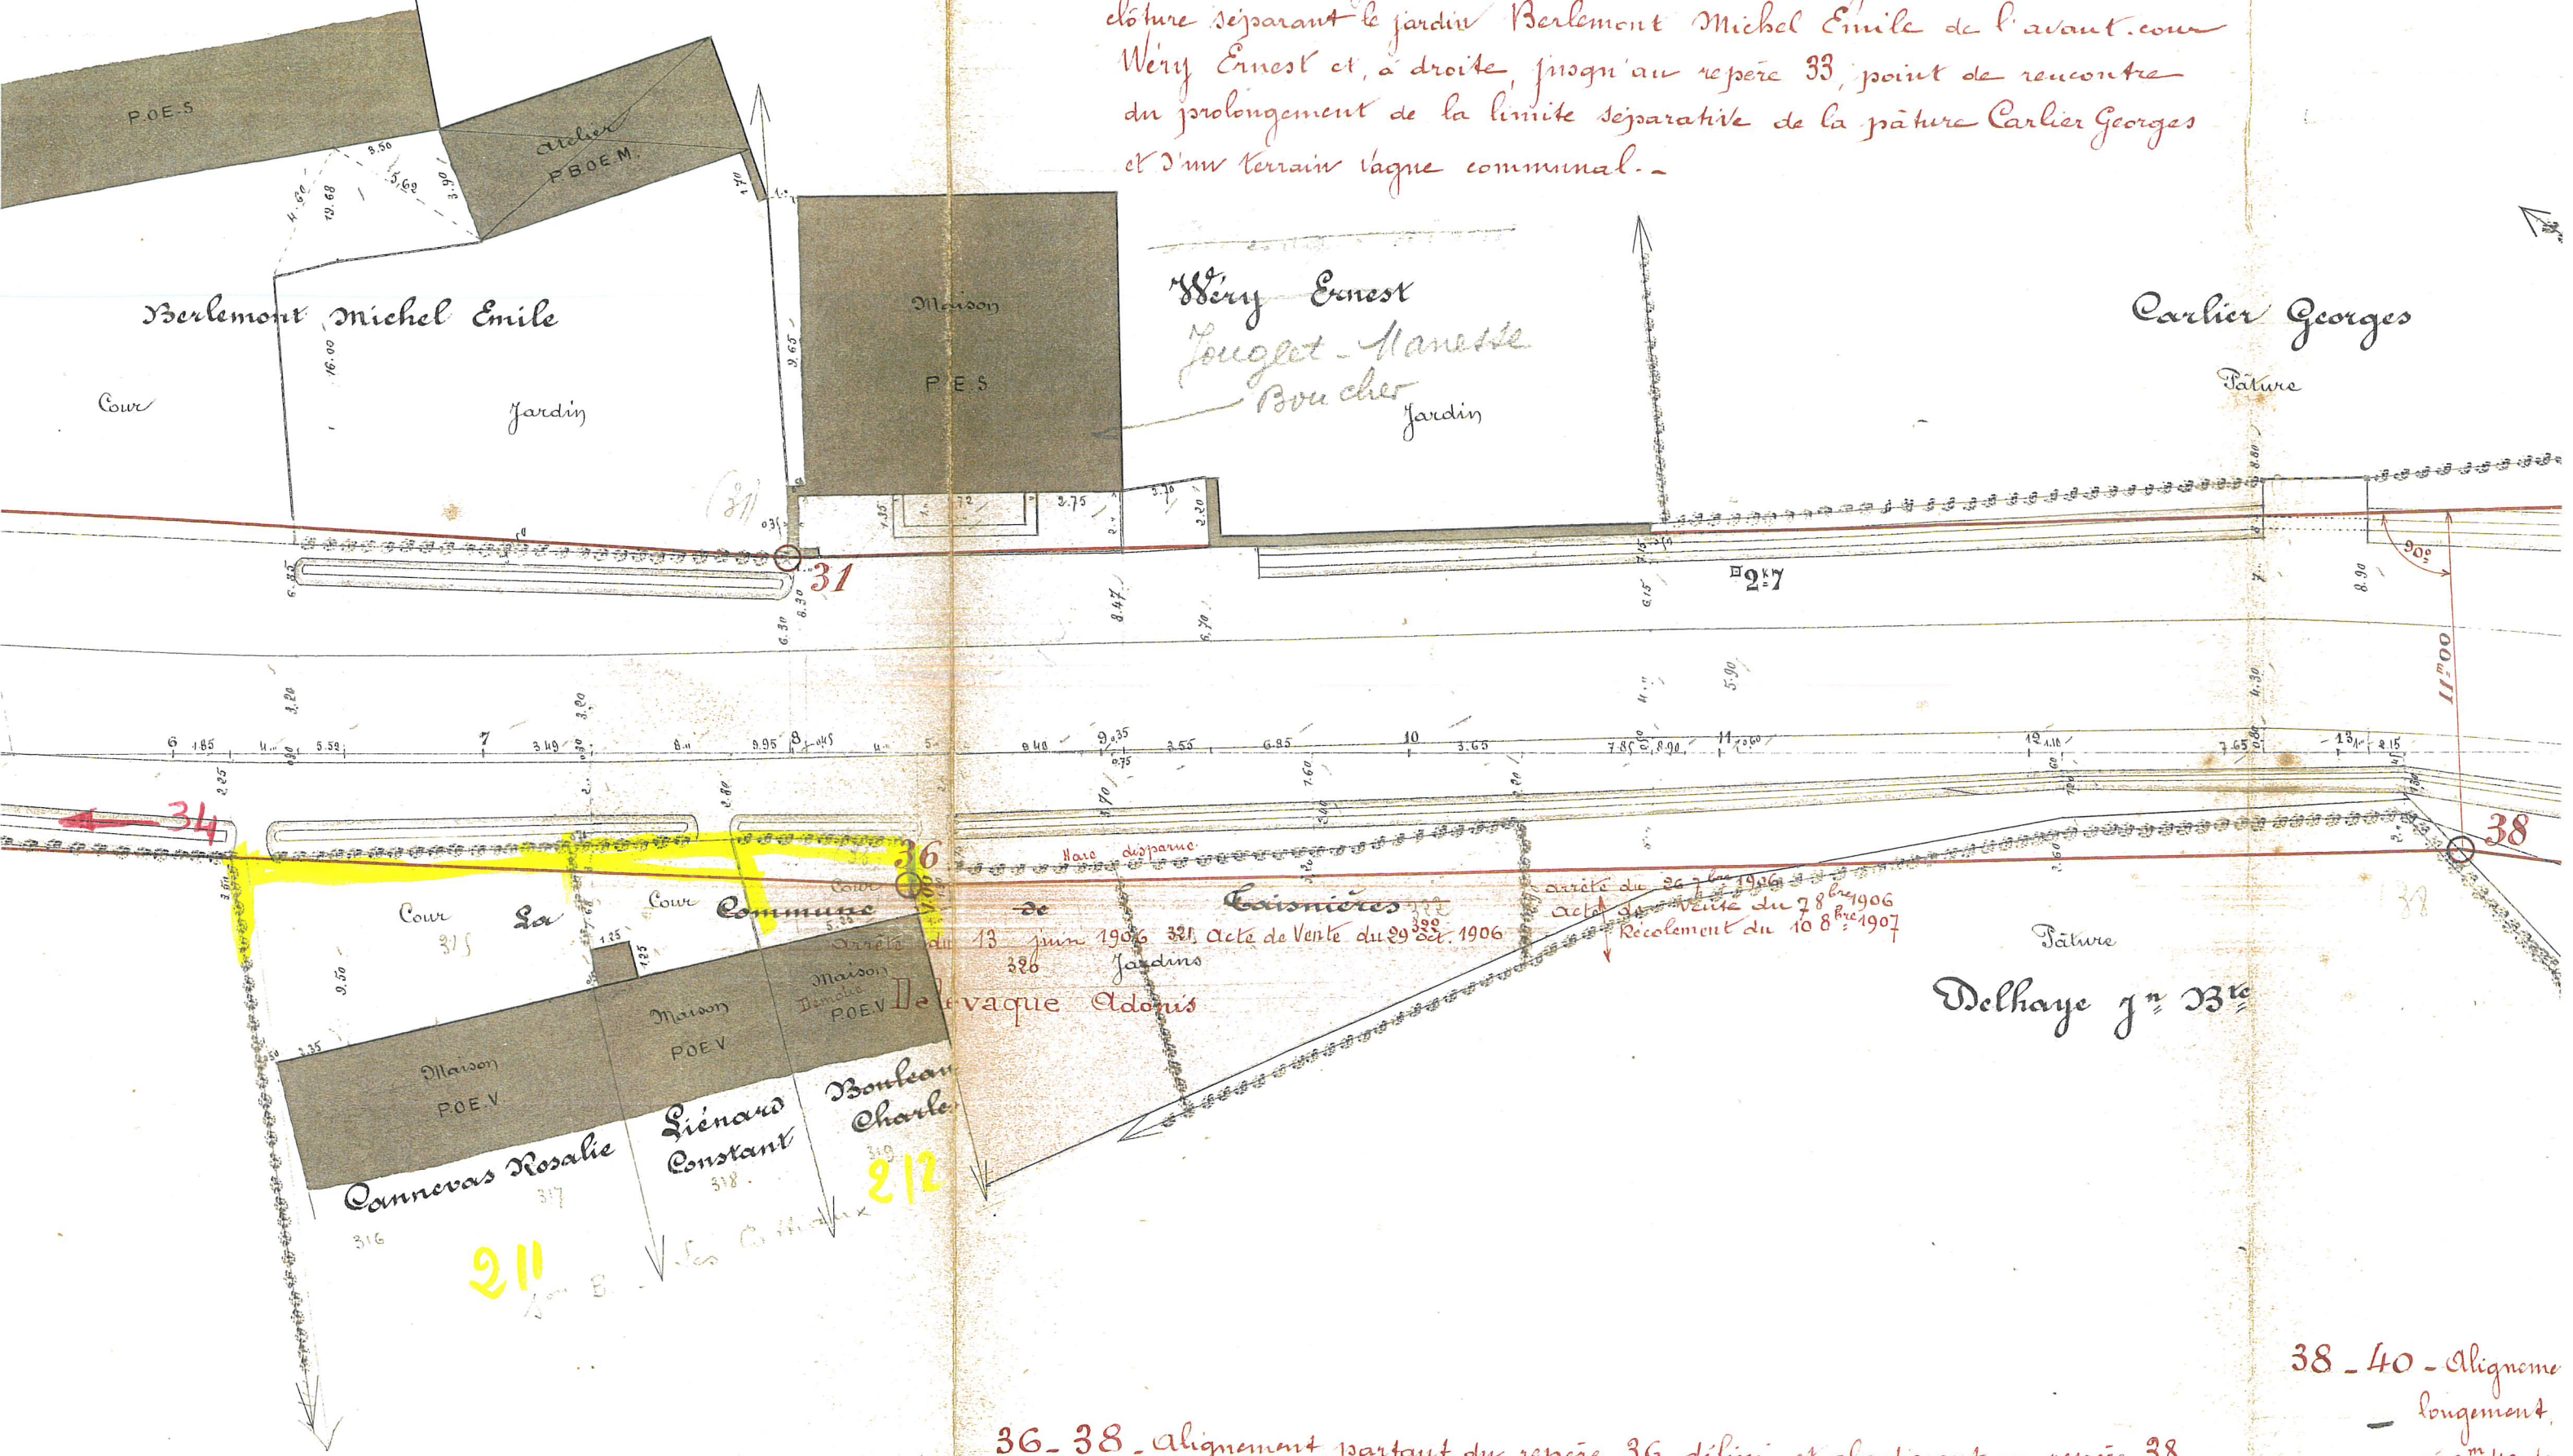

et partant du repère 34 défini, et aboutissant au repère 36
sur le prolongement, vers le chemin, du pignon de droite, de la
rue Charles, à 1^{m.} de distance de l'angle de cette maison -

36-38. Alignement partant du repère 36 défini et aboutissant au repère 38, point situé sur la limite séparative des propriétés Delbays J^{rs} B^{rs} et Balligand Martial, à l'extrémité d'une perpendiculaire de 11^m 2 de longueur élevée sur l'alignement opposé 31-33. -

38 - 40 - Alignement
longement,
à 0^m 40 de
repère 40,
Marthal